

Ortskern Everswinkel


Historische Spuren auf neuen Stadtfeldern




Perspektive in Richtung Rathaus, Multifunktionale, belebte Platzfläche für alle



Magnusplatz, M 1 : 200

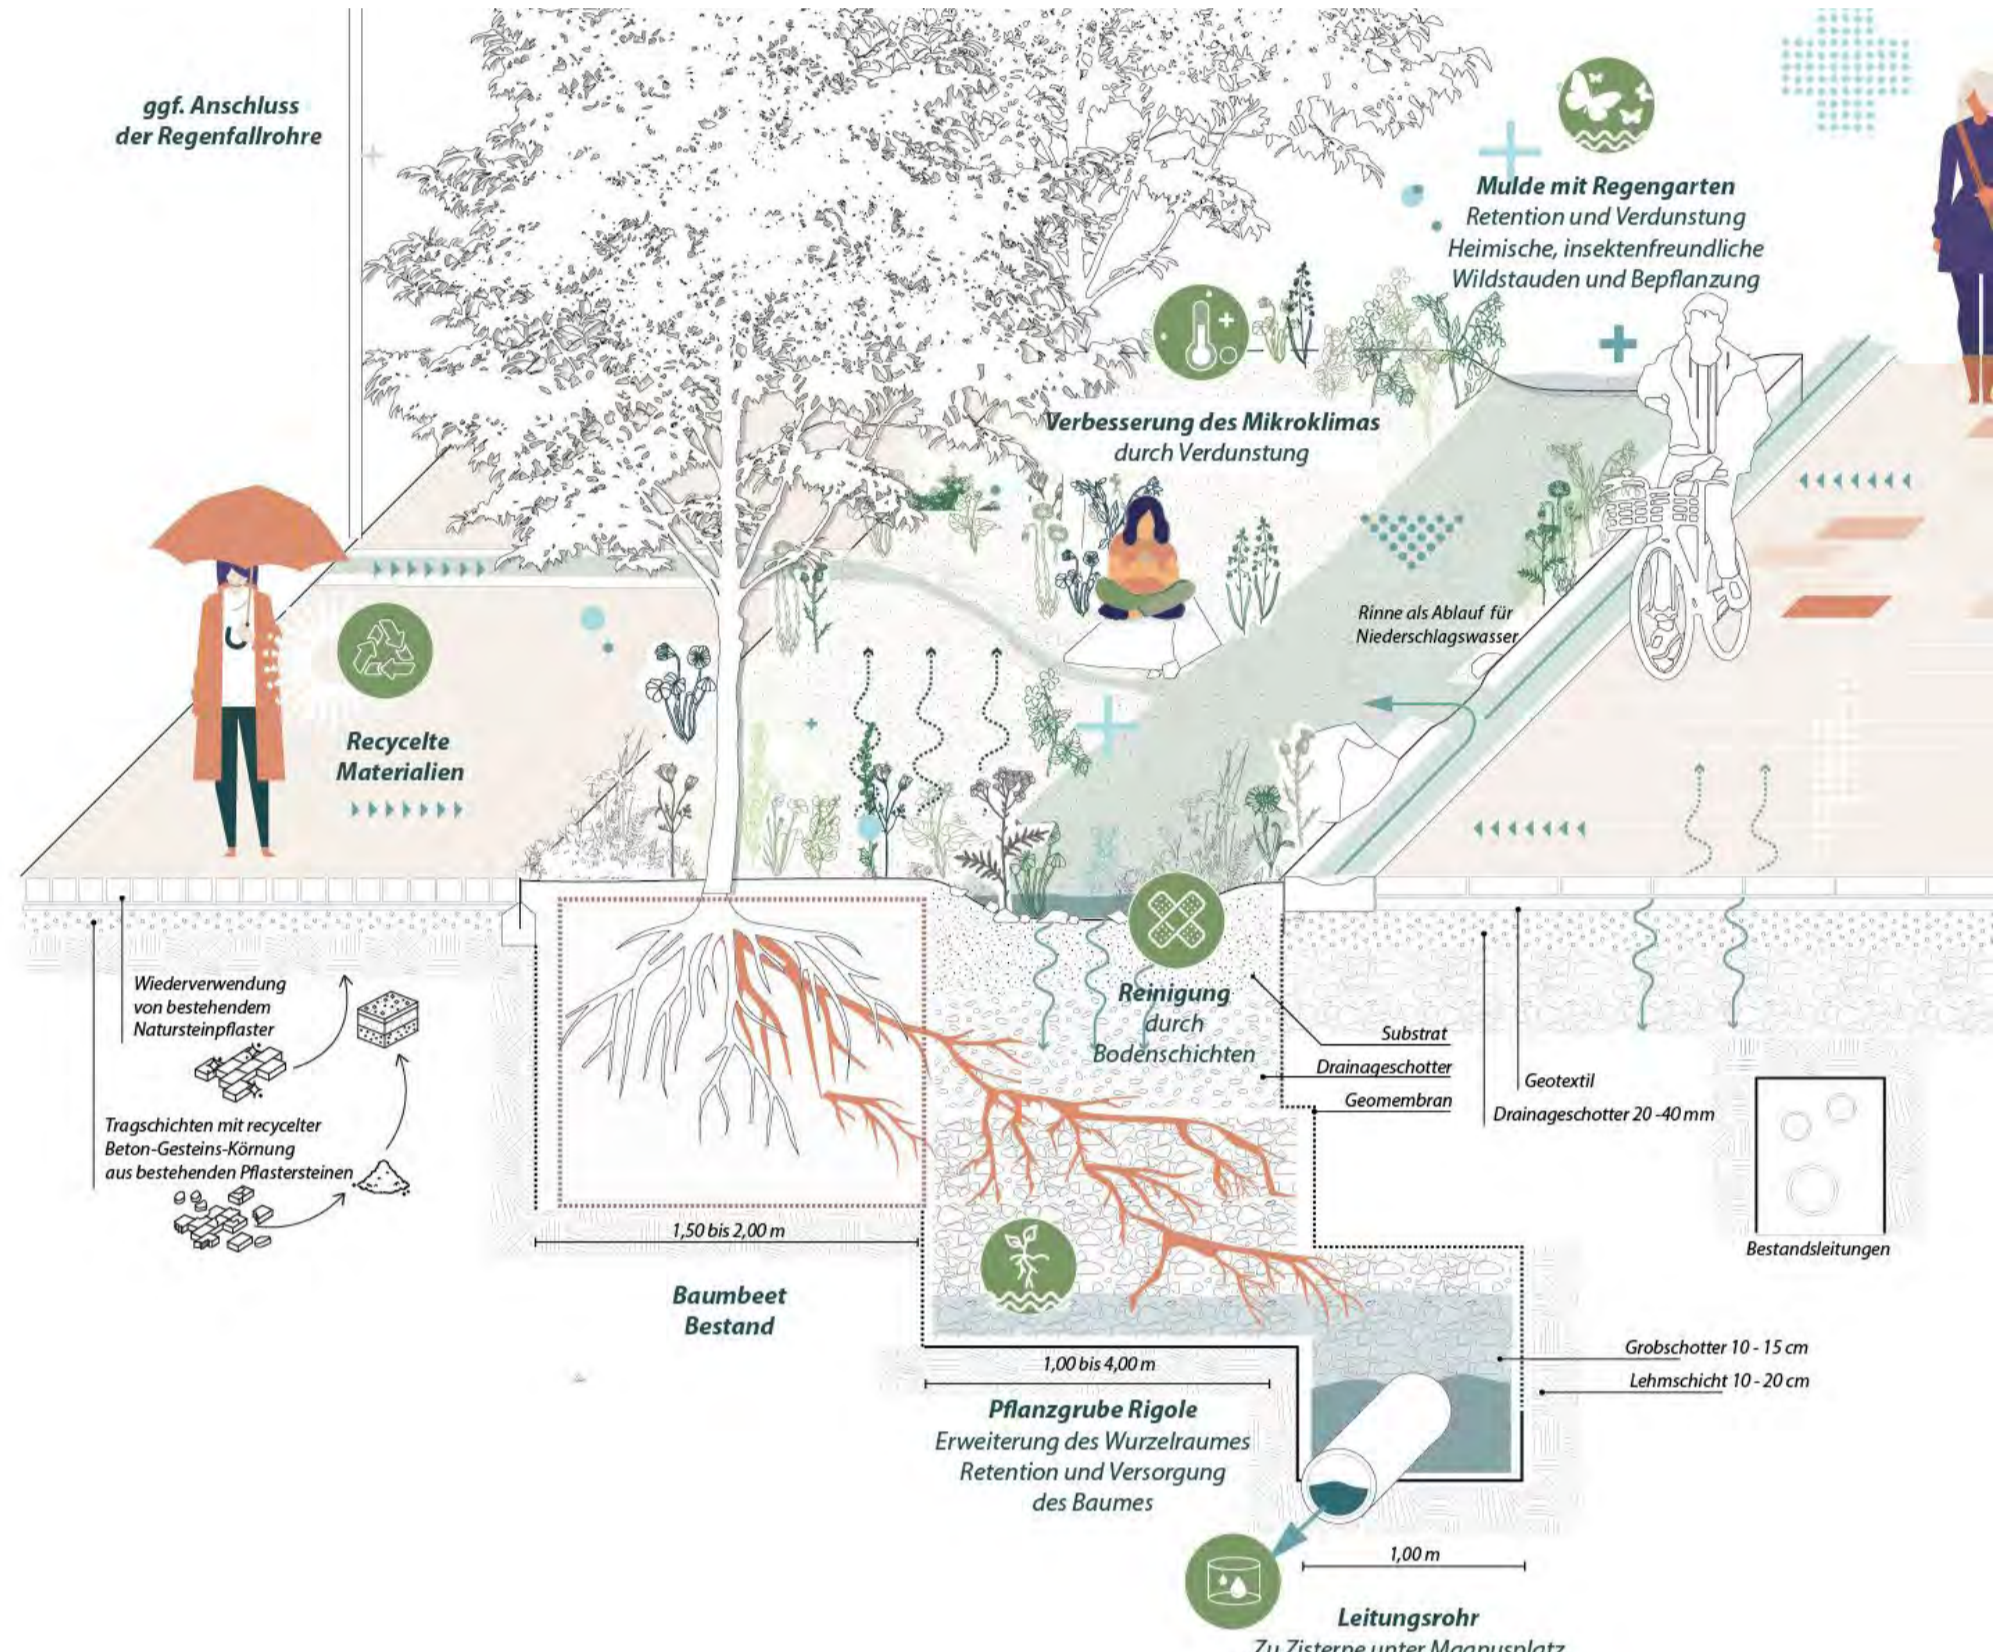

Wasser-Management - Prinzipschema

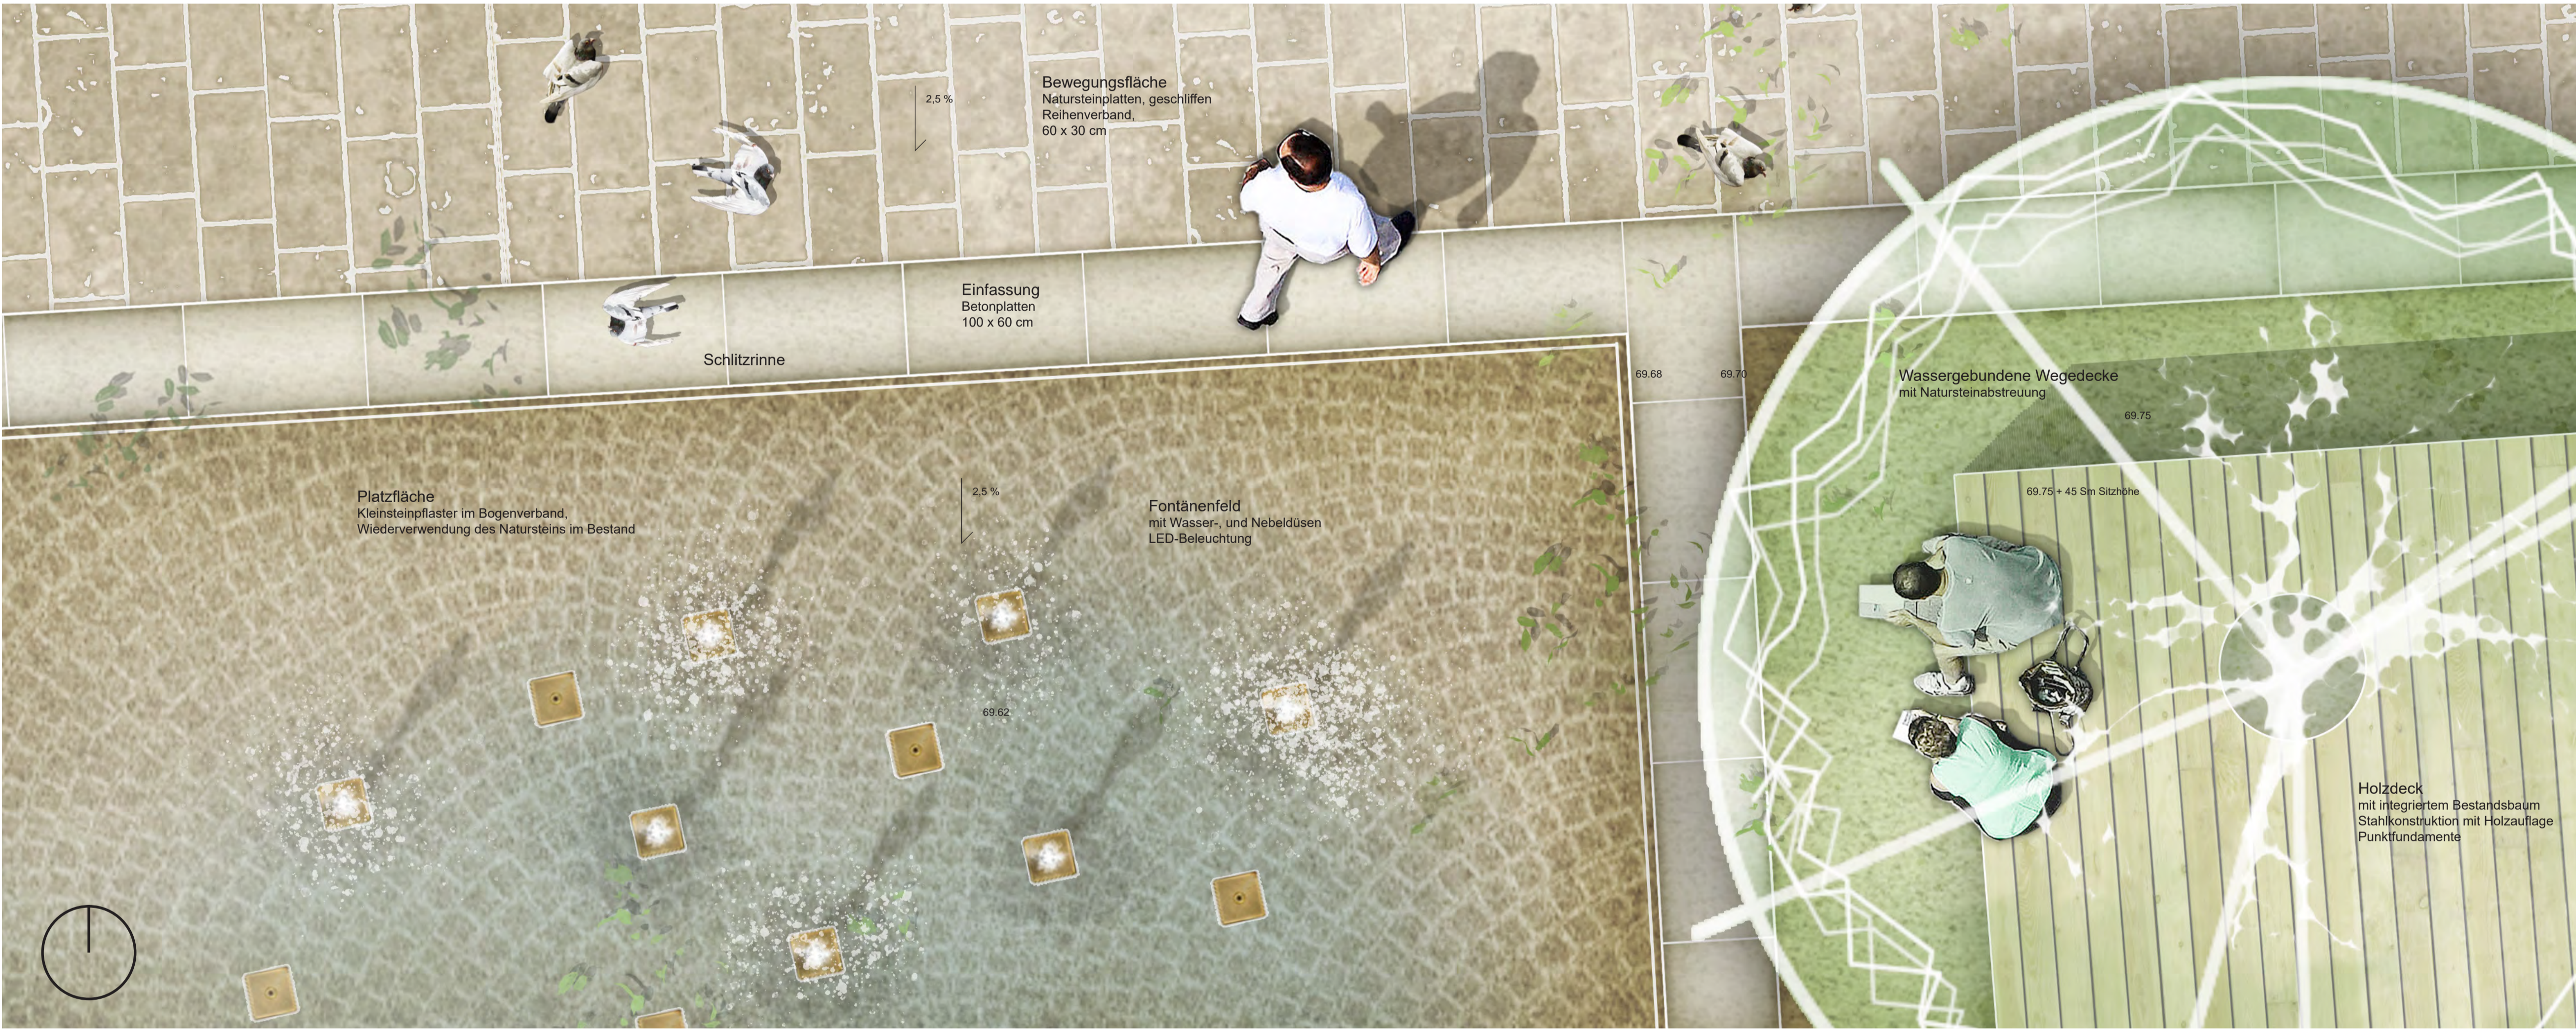

Magnusplatz, Detailplan M 1 : 20




Materialität




Wasser-Management




Baumpflanzung, Grünflächen

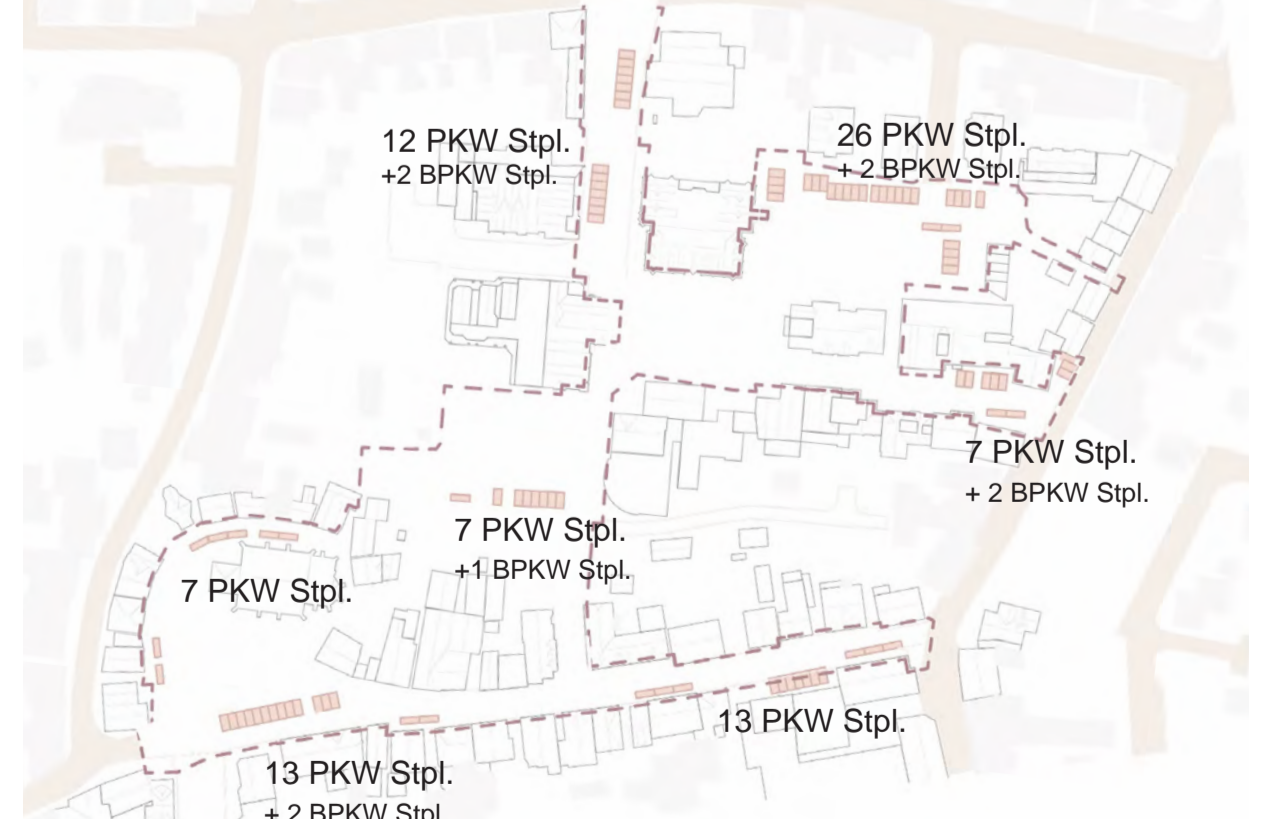


Parkplätzen

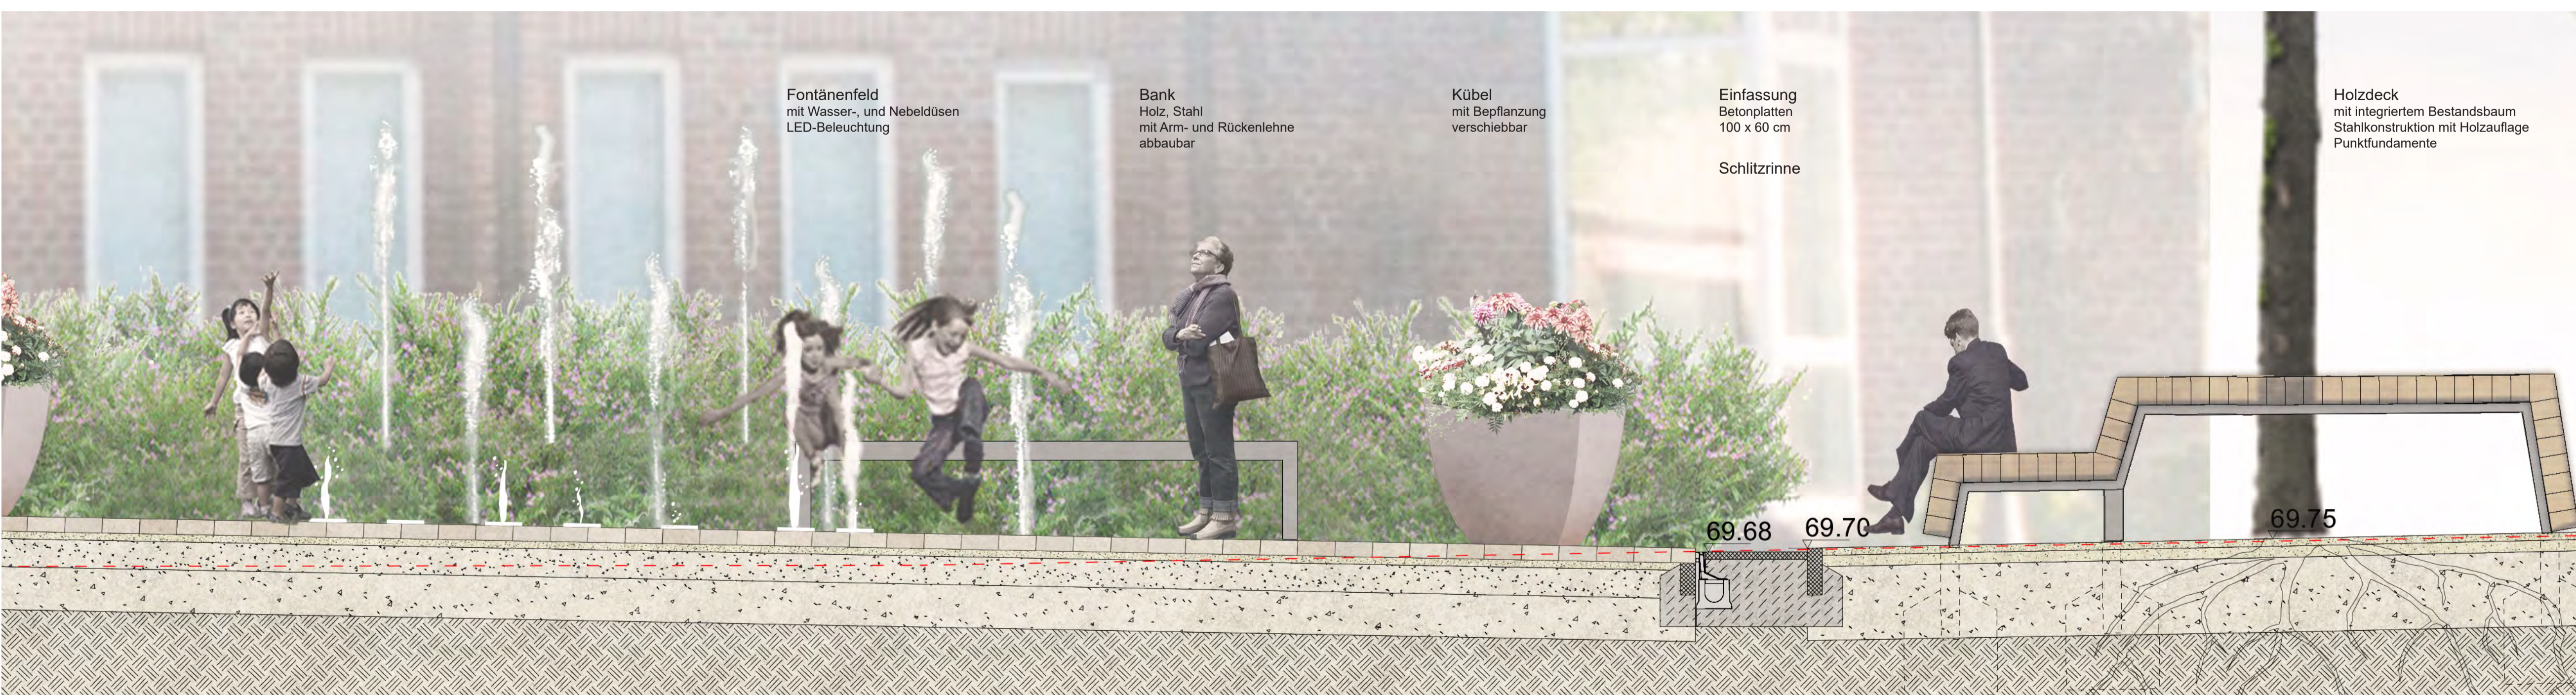

Detail-Schnitt M 1 : 20

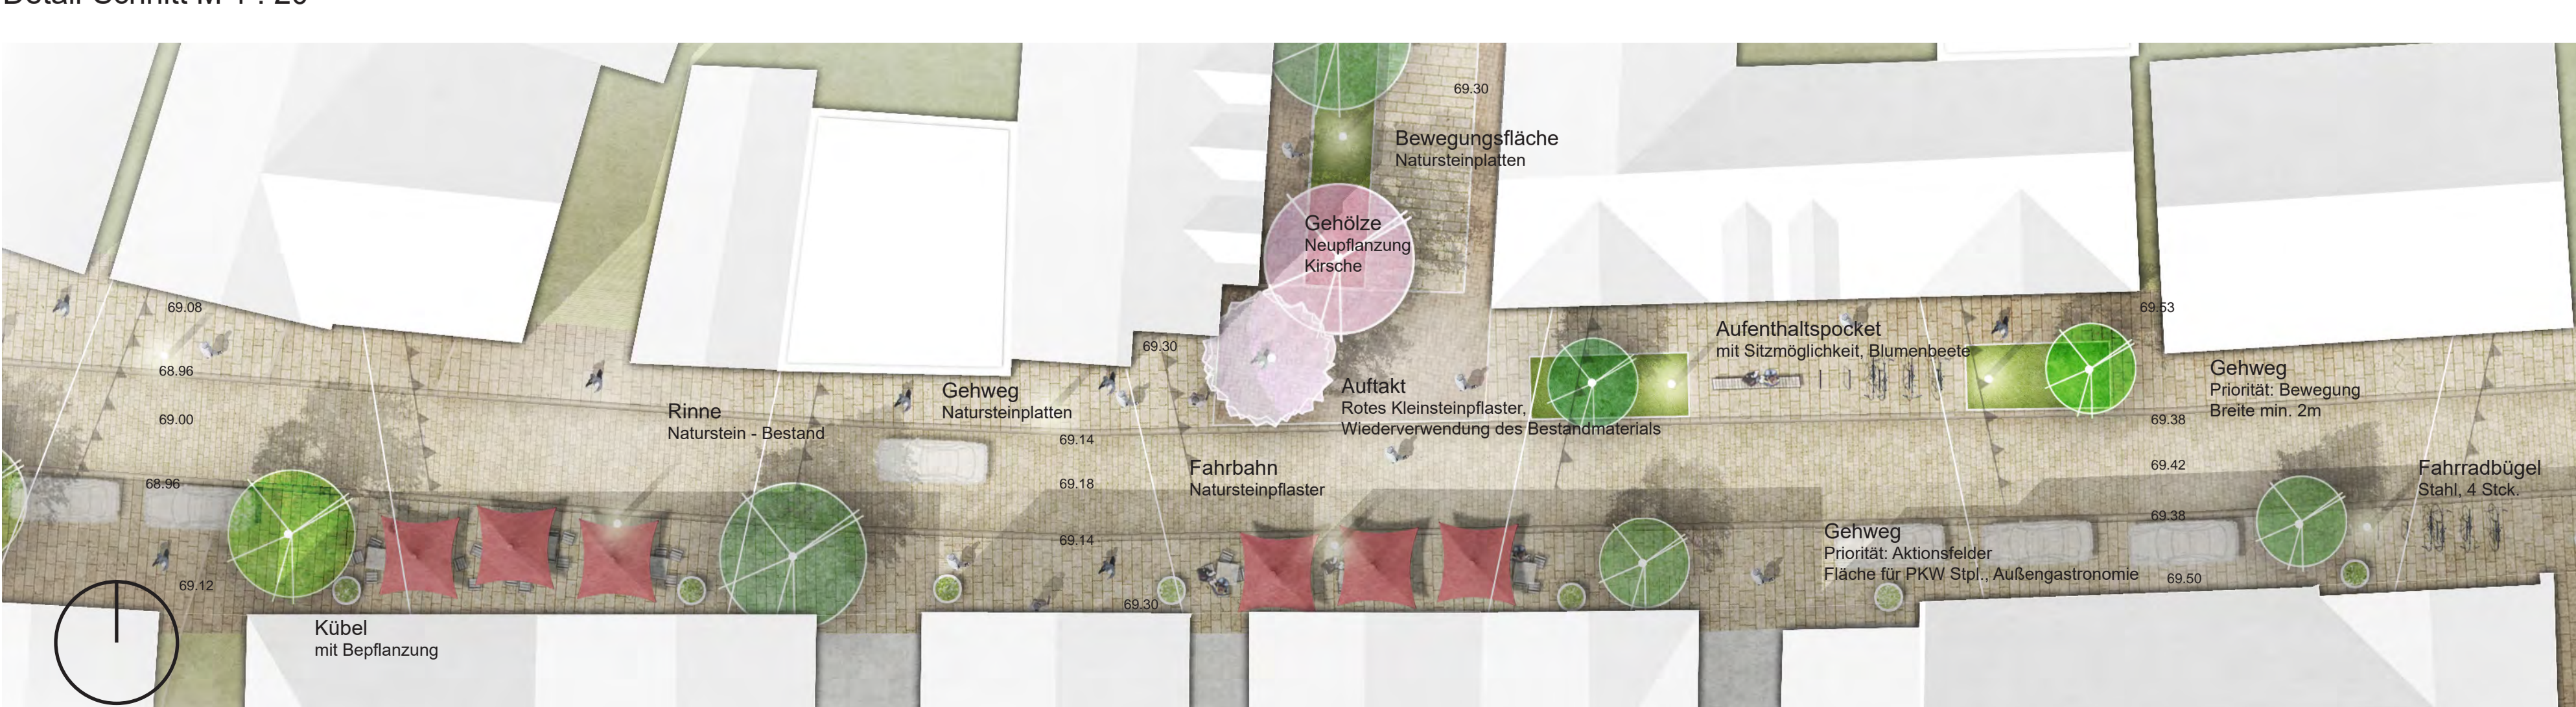

Vitusstraße, M 1 : 200

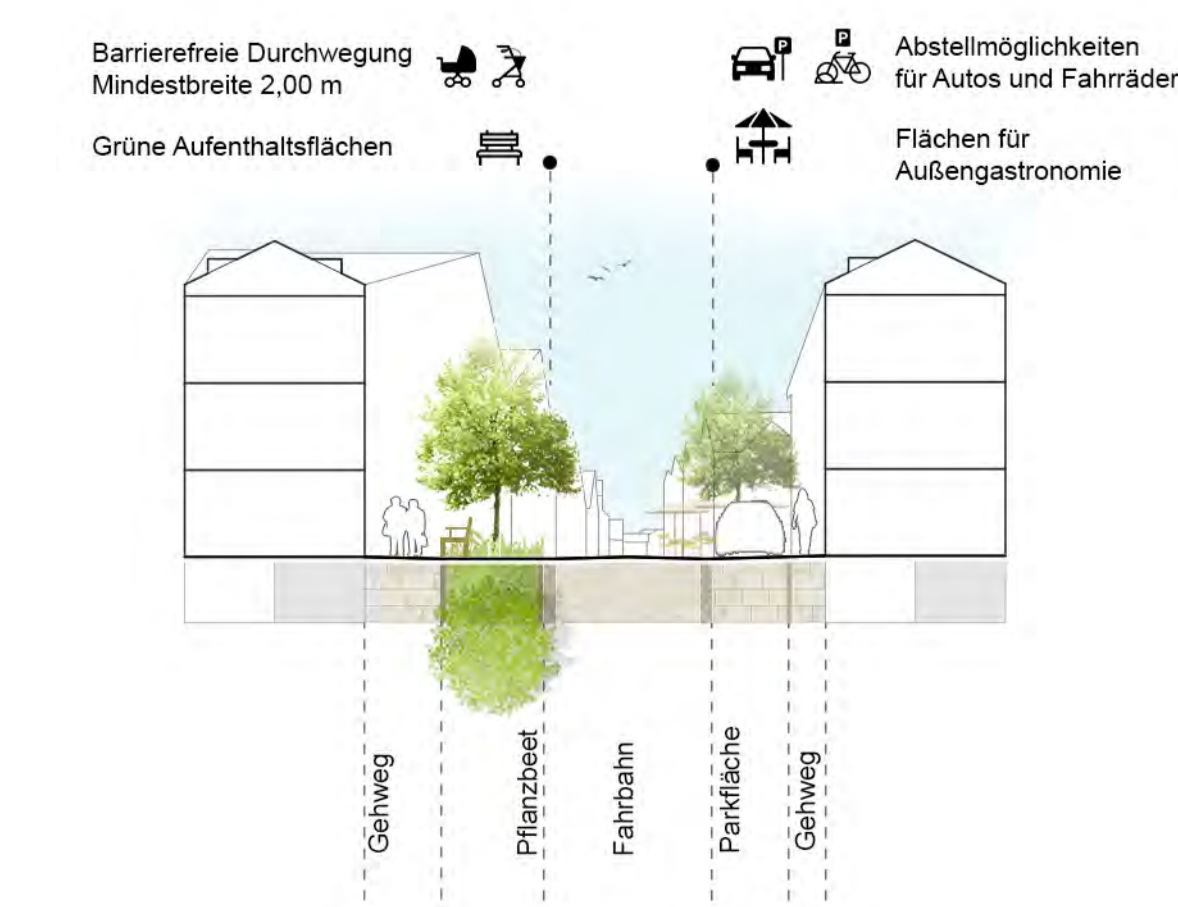

Vitusstraße, Schnitt M 1 : 200



Beleuchtungsplan