




WESTANSICHT




OSTANSICHT

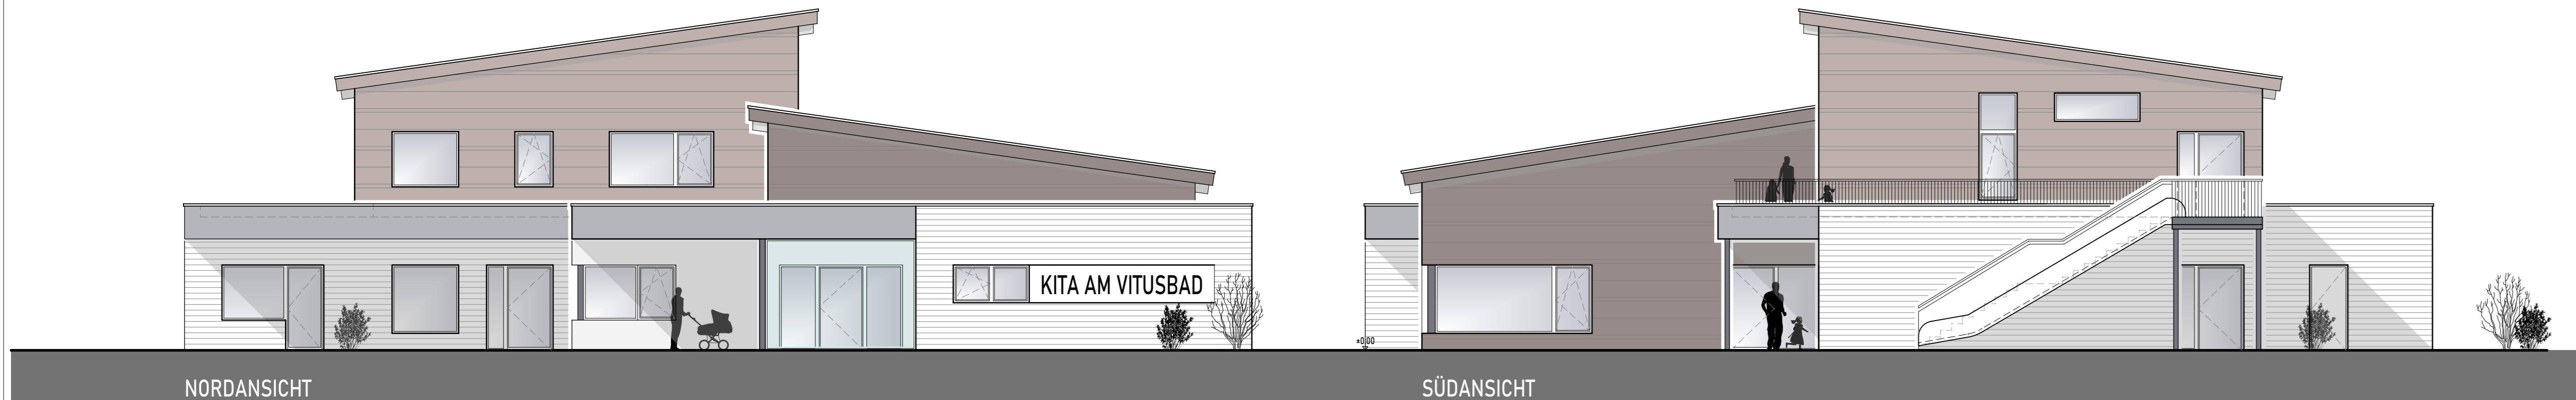

NORDANSICHT

SÜDANSICHT

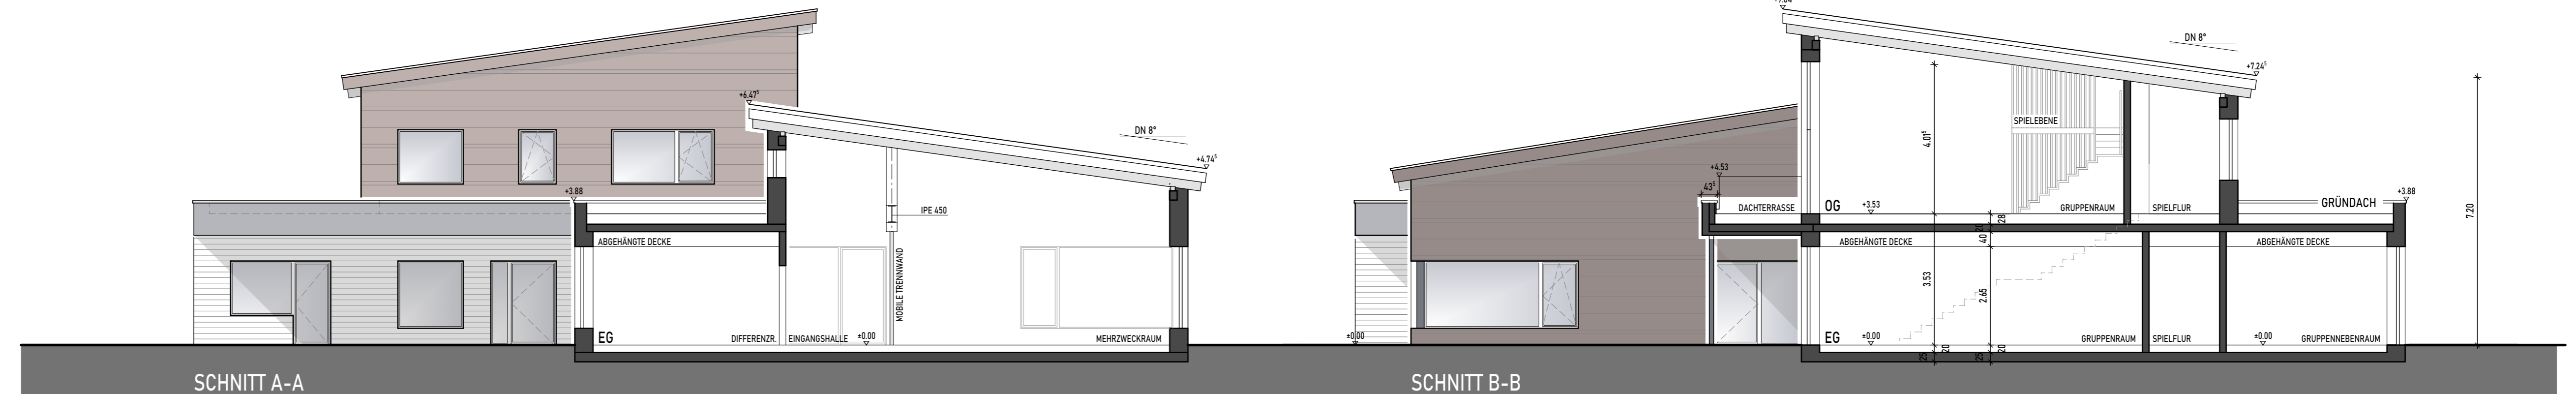

SCHNITT A-A


SCHNITT B-B



**ERDGESCHOSS**  
- Flächenberechnung nach DIN 271 -

EG	165,77 m <sup>2</sup>
OG	30,63 m <sup>2</sup>
<b>Σ</b>	<b>196,40 m<sup>2</sup></b>

Fußl. Deckentasse und Überdachung  
FORDERFÄHIGE FLÄCHE 875,00 m<sup>2</sup>  
DIFFERENZ 201,40 m<sup>2</sup>

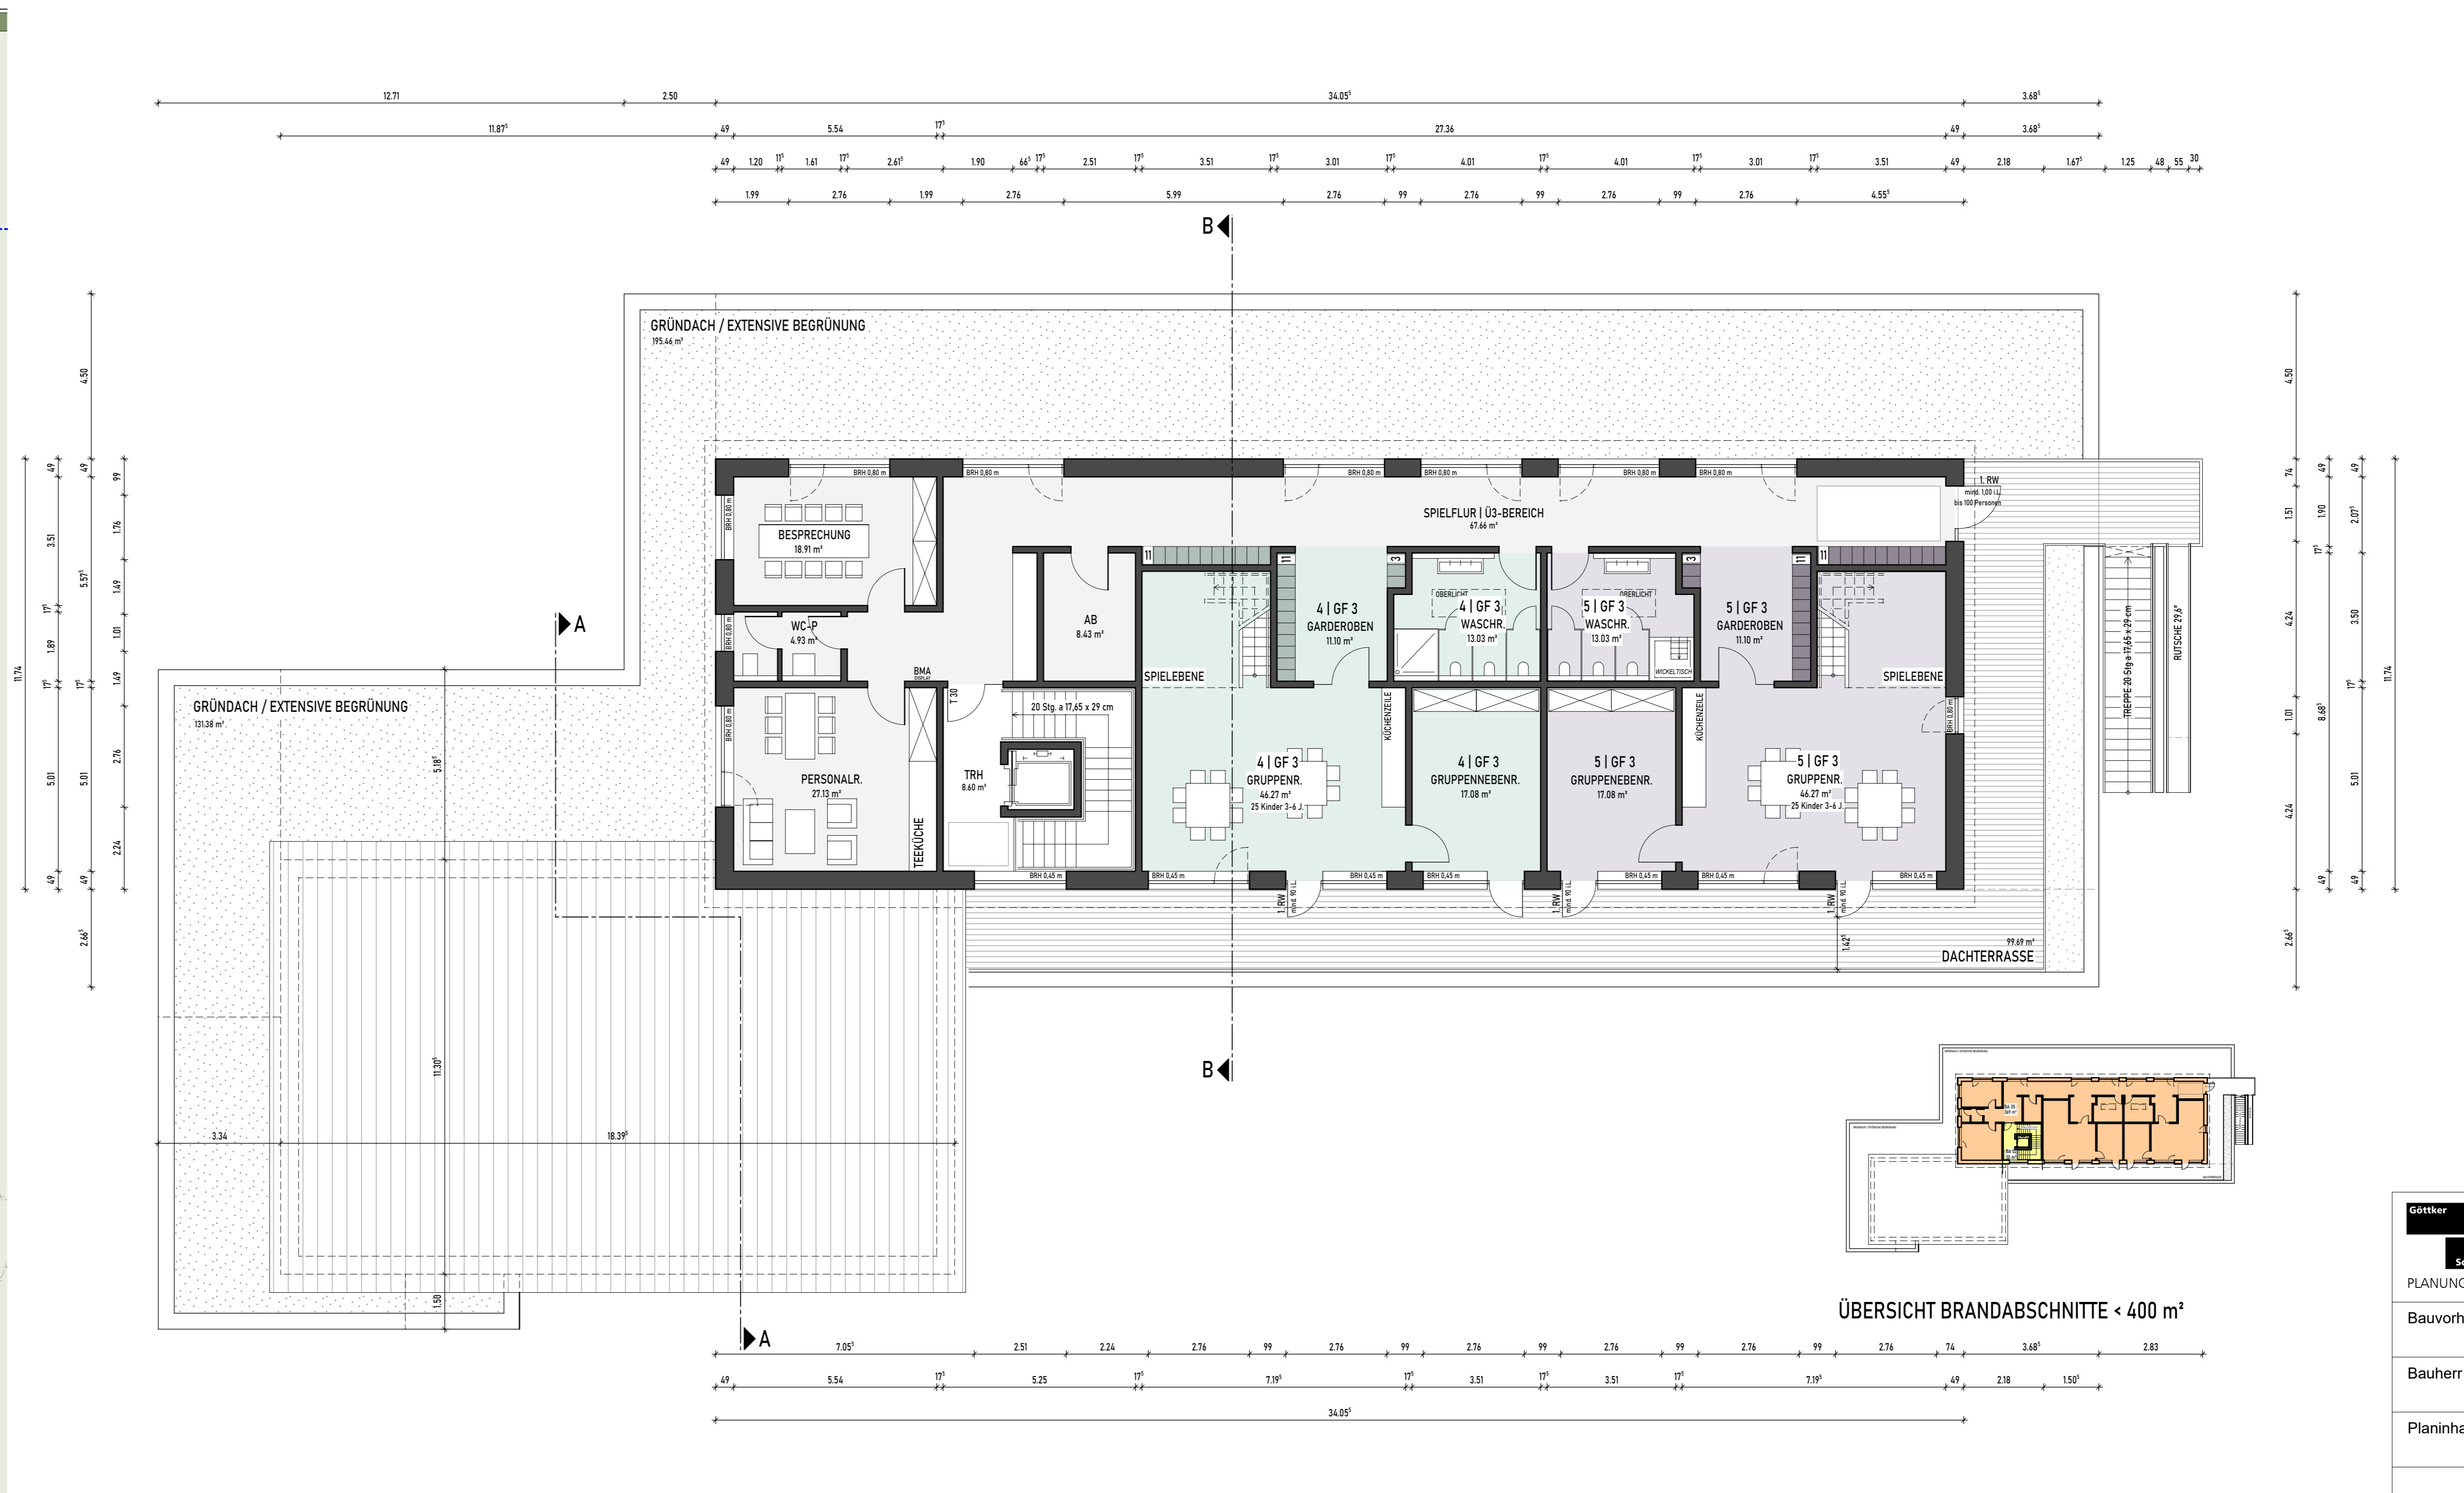

**OBERGESCHOSS**  
- Flächenberechnung nach DIN 271 -

OG	30,63 m <sup>2</sup>
----	----------------------

- zzgl. Dachterrasse und Spielteben -

**FLÄCHEN**

ETAGE	RAUM	FLÄCHE (m <sup>2</sup> )	
ERDGESCHOSS	1   GF 2	GARDEROBEN 12,47 m <sup>2</sup>	
	1   GF 2	GRUPPENEIBENR 21,02 m <sup>2</sup>	
	1   GF 2	GRUPPENRAUM 42,00 m <sup>2</sup>	
	1   GF 2	SCHLAFL. 25,73 m <sup>2</sup>	
	1   GF 2	WICKELR. 14,71 m <sup>2</sup>	
	2   GF 2	GARDEROBEN 12,47 m <sup>2</sup>	
	2   GF 2	GRUPPENEIBENR 20,73 m <sup>2</sup>	
	2   GF 2	GRUPPENRAUM 48,00 m <sup>2</sup>	
	2   GF 2	SCHLAFL. 26,84 m <sup>2</sup>	
	2   GF 2	WICKELR. 14,71 m <sup>2</sup>	
3   GF 1	GARDEROBEN 14,09 m <sup>2</sup>		
3   GF 1	GRUPPENEIBENR 17,08 m <sup>2</sup>		
3   GF 1	GRUPPENRAUM 46,27 m <sup>2</sup>		
3   GF 1	SCHLAFLAUBEN 20,73 m <sup>2</sup>		
3   GF 1	WASCHR. 11,87 m <sup>2</sup>		
<b>ALLG.</b>			
	AB	11,06 m <sup>2</sup>	
	BEH+WCDU	7,28 m <sup>2</sup>	
	DIFFERENZ	19,81 m <sup>2</sup>	
	EINGANGSHALLE	64,57 m <sup>2</sup>	
	GERÄTER	11,90 m <sup>2</sup>	
	GETRÄNKELAGER	6,59 m <sup>2</sup>	
	HTI/HA	13,81 m <sup>2</sup>	
	HWR	13,81 m <sup>2</sup>	
	KINDERWAGEN	8,86 m <sup>2</sup>	
	KÜCHEN	33,78 m <sup>2</sup>	
	LEITUNG	17,08 m <sup>2</sup>	
	MATERIAL	5,99 m <sup>2</sup>	
	MATSCHSCHLEUSE	8,13 m <sup>2</sup>	
	MEHRZWECKR.	57,82 m <sup>2</sup>	
	PUM	3,81 m <sup>2</sup>	
	TRH	5,81 m <sup>2</sup>	
	TRIEBERK.	7,37 m <sup>2</sup>	
	US-BEREICH   SPI	84,69 m <sup>2</sup>	
	VORRAT	10,51 m <sup>2</sup>	
	WC-M	5,85 m <sup>2</sup>	
	WINDFANG	12,14 m <sup>2</sup>	
<b>Σ</b>		<b>410,25 m<sup>2</sup></b>	
OBERGESCHOSS	4   GF 3	GARDEROBEN 11,10 m <sup>2</sup>	
	4   GF 3	GRUPPENEIBENR 17,08 m <sup>2</sup>	
	4   GF 3	GRUPPENR.	
	4   GF 3	WASCHR. 13,03 m <sup>2</sup>	
	5   GF 3	GARDEROBEN 11,10 m <sup>2</sup>	
	5   GF 3	GRUPPENEIBENR 17,08 m <sup>2</sup>	
	5   GF 3	GRUPPENR.	
	5   GF 3	WASCHR. 13,03 m <sup>2</sup>	
	<b>ALLG.</b>		
		AB	6,43 m <sup>2</sup>
	BESPRECHUNG	18,91 m <sup>2</sup>	
	PERSONALR.	27,13 m <sup>2</sup>	
	SPIELFLUR   US-B	67,66 m <sup>2</sup>	
	TRH	8,80 m <sup>2</sup>	
	WC-P	4,93 m <sup>2</sup>	
<b>Σ</b>		<b>310,63 m<sup>2</sup></b>	

**SUMME** 1.076,77 m<sup>2</sup>

Förderfähige Fläche gemäß DVO Nr. 8 (1) 875 m<sup>2</sup>

Differenz 201,40 m<sup>2</sup>

VOLUMEN - beheizt - ca. 6.067 m<sup>3</sup>

**Planungsbüro Götter & Schöfbeck**  
Dipl.-Ing. (FH) D. Götter | Dipl.-Ing. (FH) Architekt M. Schöfbeck

PLANUNGSBÜRO  
Raffelisenstrasse 33 | Telefon 0 25 32 / 95 086-0 | info@planungsbuero.de  
48346 Osteveren | Telefax 0 25 32 / 95 09 803 | www.planungsbuero.de

Bauvorhaben  
KiTa am Vitusbad - Neubau einer 5-Gruppen-KiTa  
Averskirchener Straße 27 / 48351 Everswinkel

Bauherr  
Gemeinde Everswinkel | Der Bürgermeister  
Am Magnusplatz 30 / 48351 Everswinkel

Planinhalt  
Grundrisse, Schnitte, Ansichten  
INDEX B | Reduzierung Flächen

**Entwurfsplanung**

Projekt Nr. 22-1205 | Aktenzeichen

Anspruchpartner	Datum	Maßstab	Plan-Nr.	Plan-Index
J. Ebeling	28.03.2024	1:100	2	B

Diese Zeichnung ist Eigentum des Planungsbüros Götter & Schöfbeck und darf ohne unsere schriftliche Genehmigung weder in Gänze noch in Teilen nachträglich oder andersweitig veröffentlicht werden.